
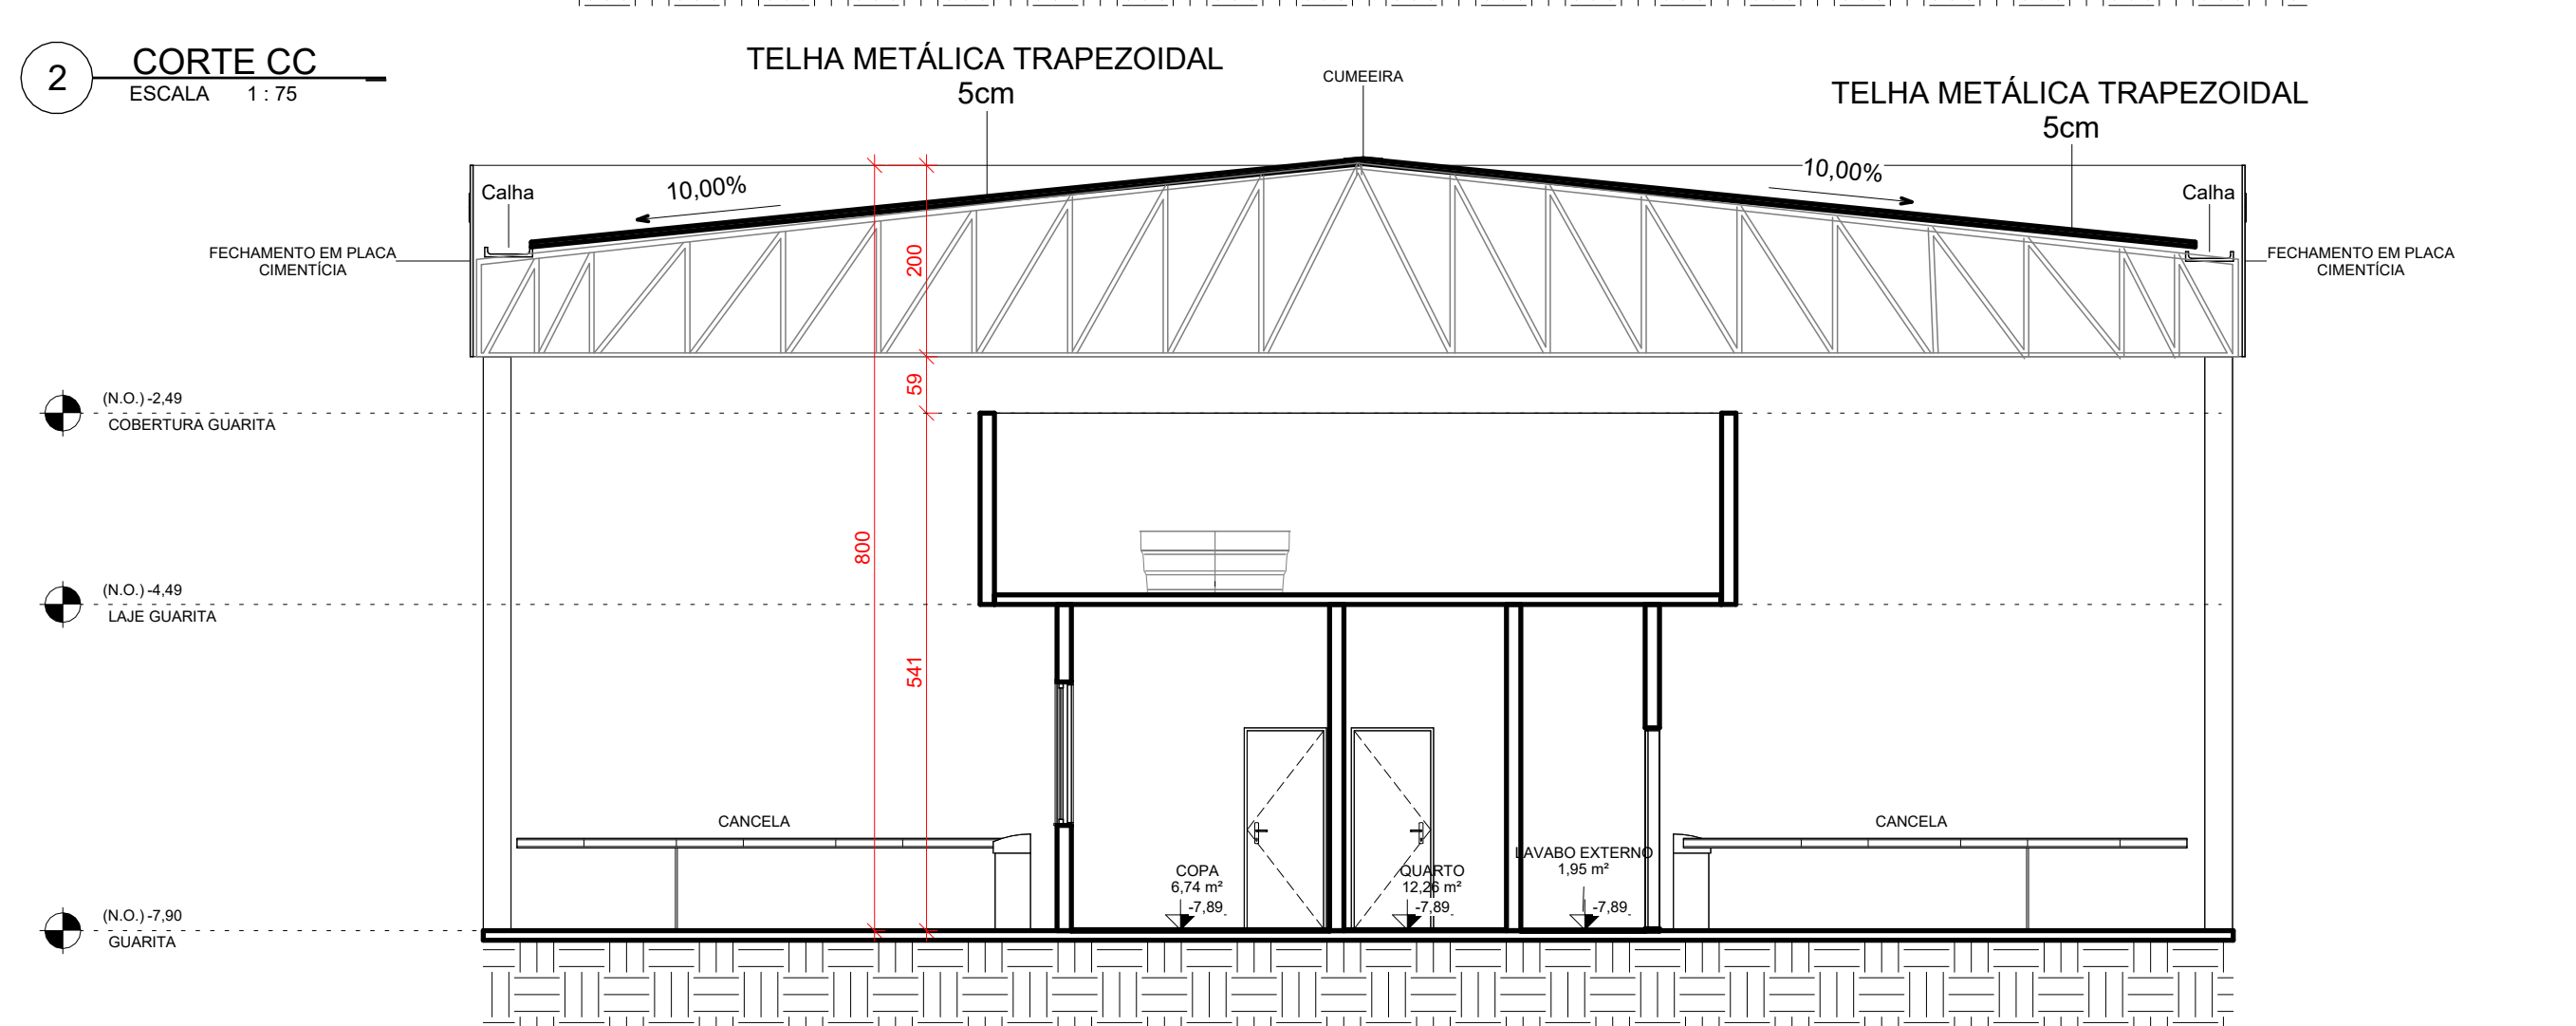



1 GUARITA EXECUTIVO
ESCALA 1:75

5 COBERTURA GUARITA - EXECUTIVO
ESCALA 1:75


4 PERSPECTIVA GUARITA
ESCALA

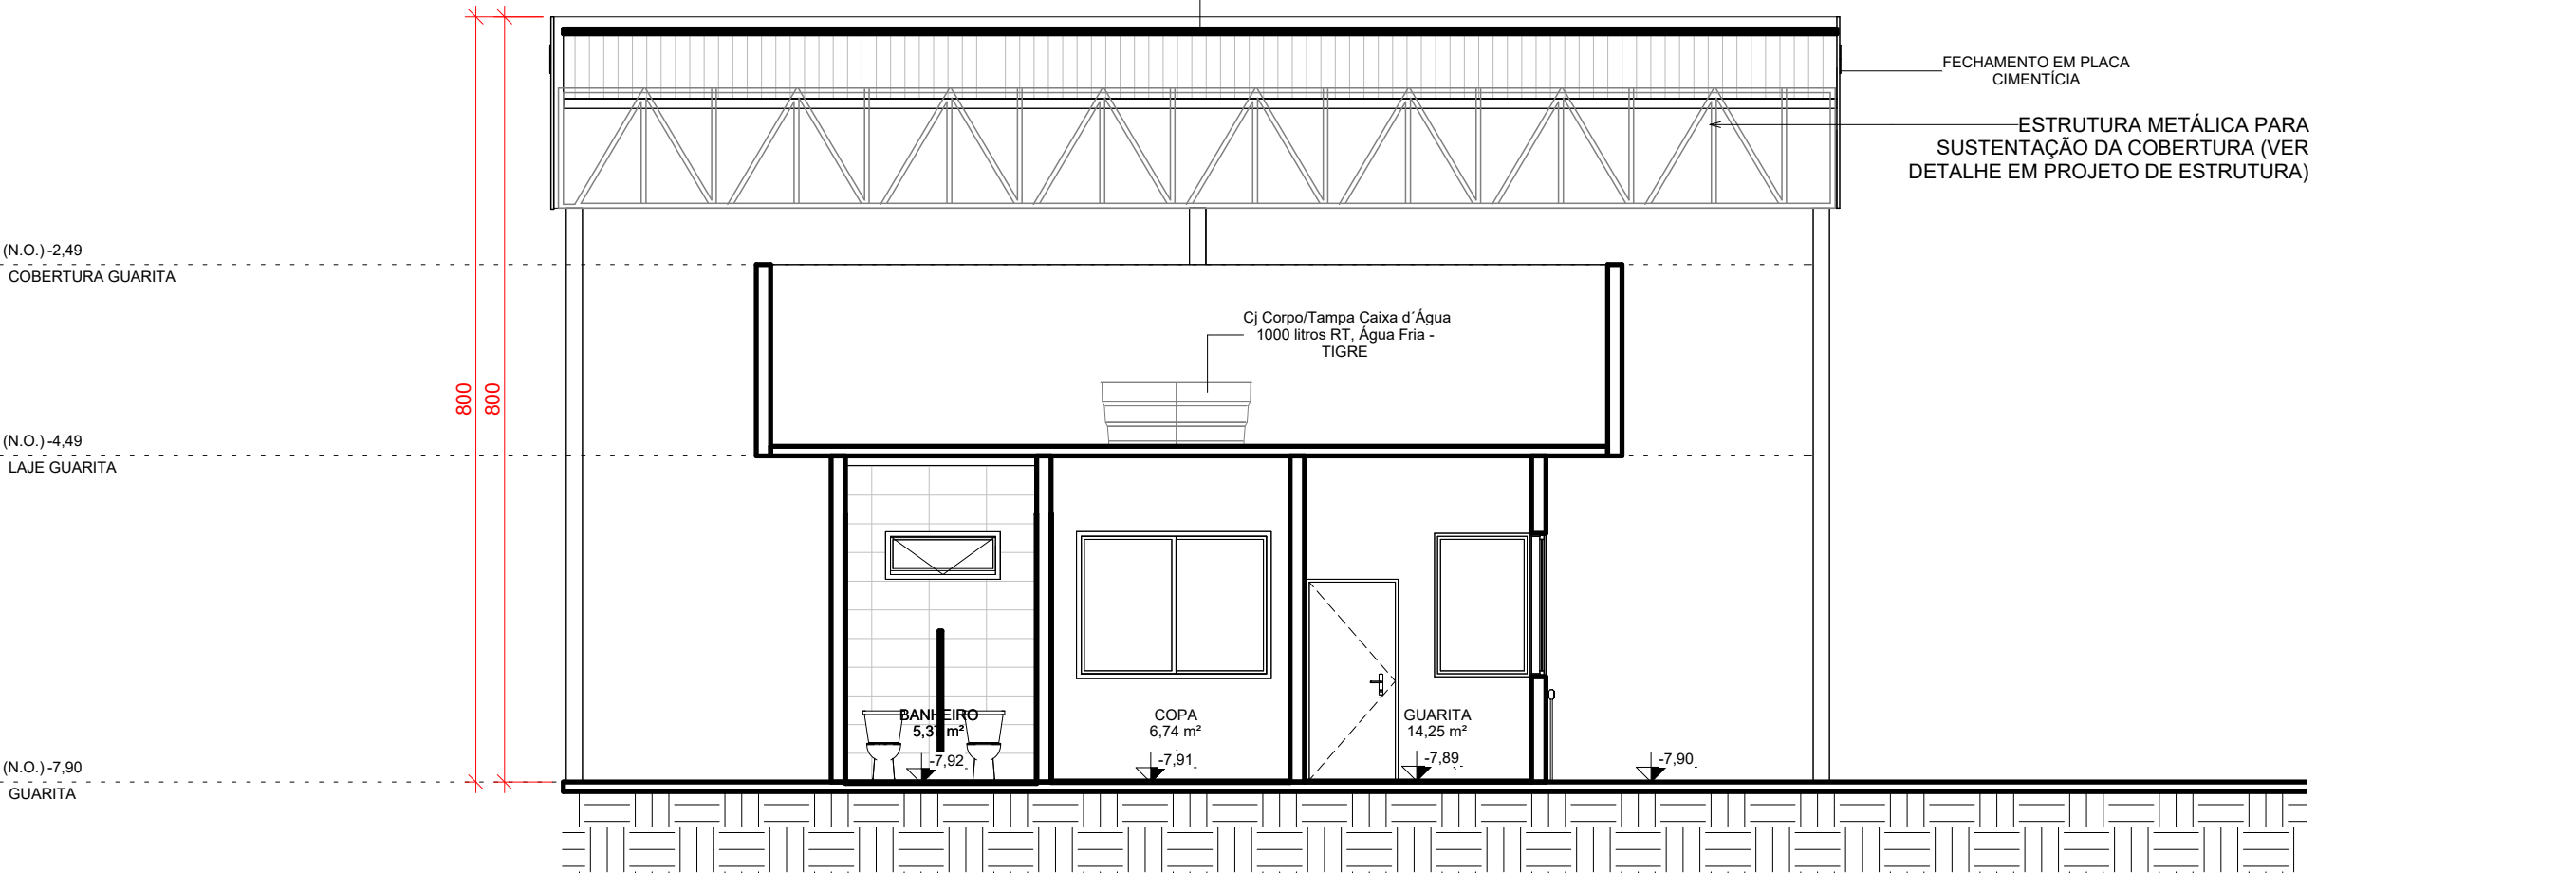


2 CORTE CC
ESCALA 1:75

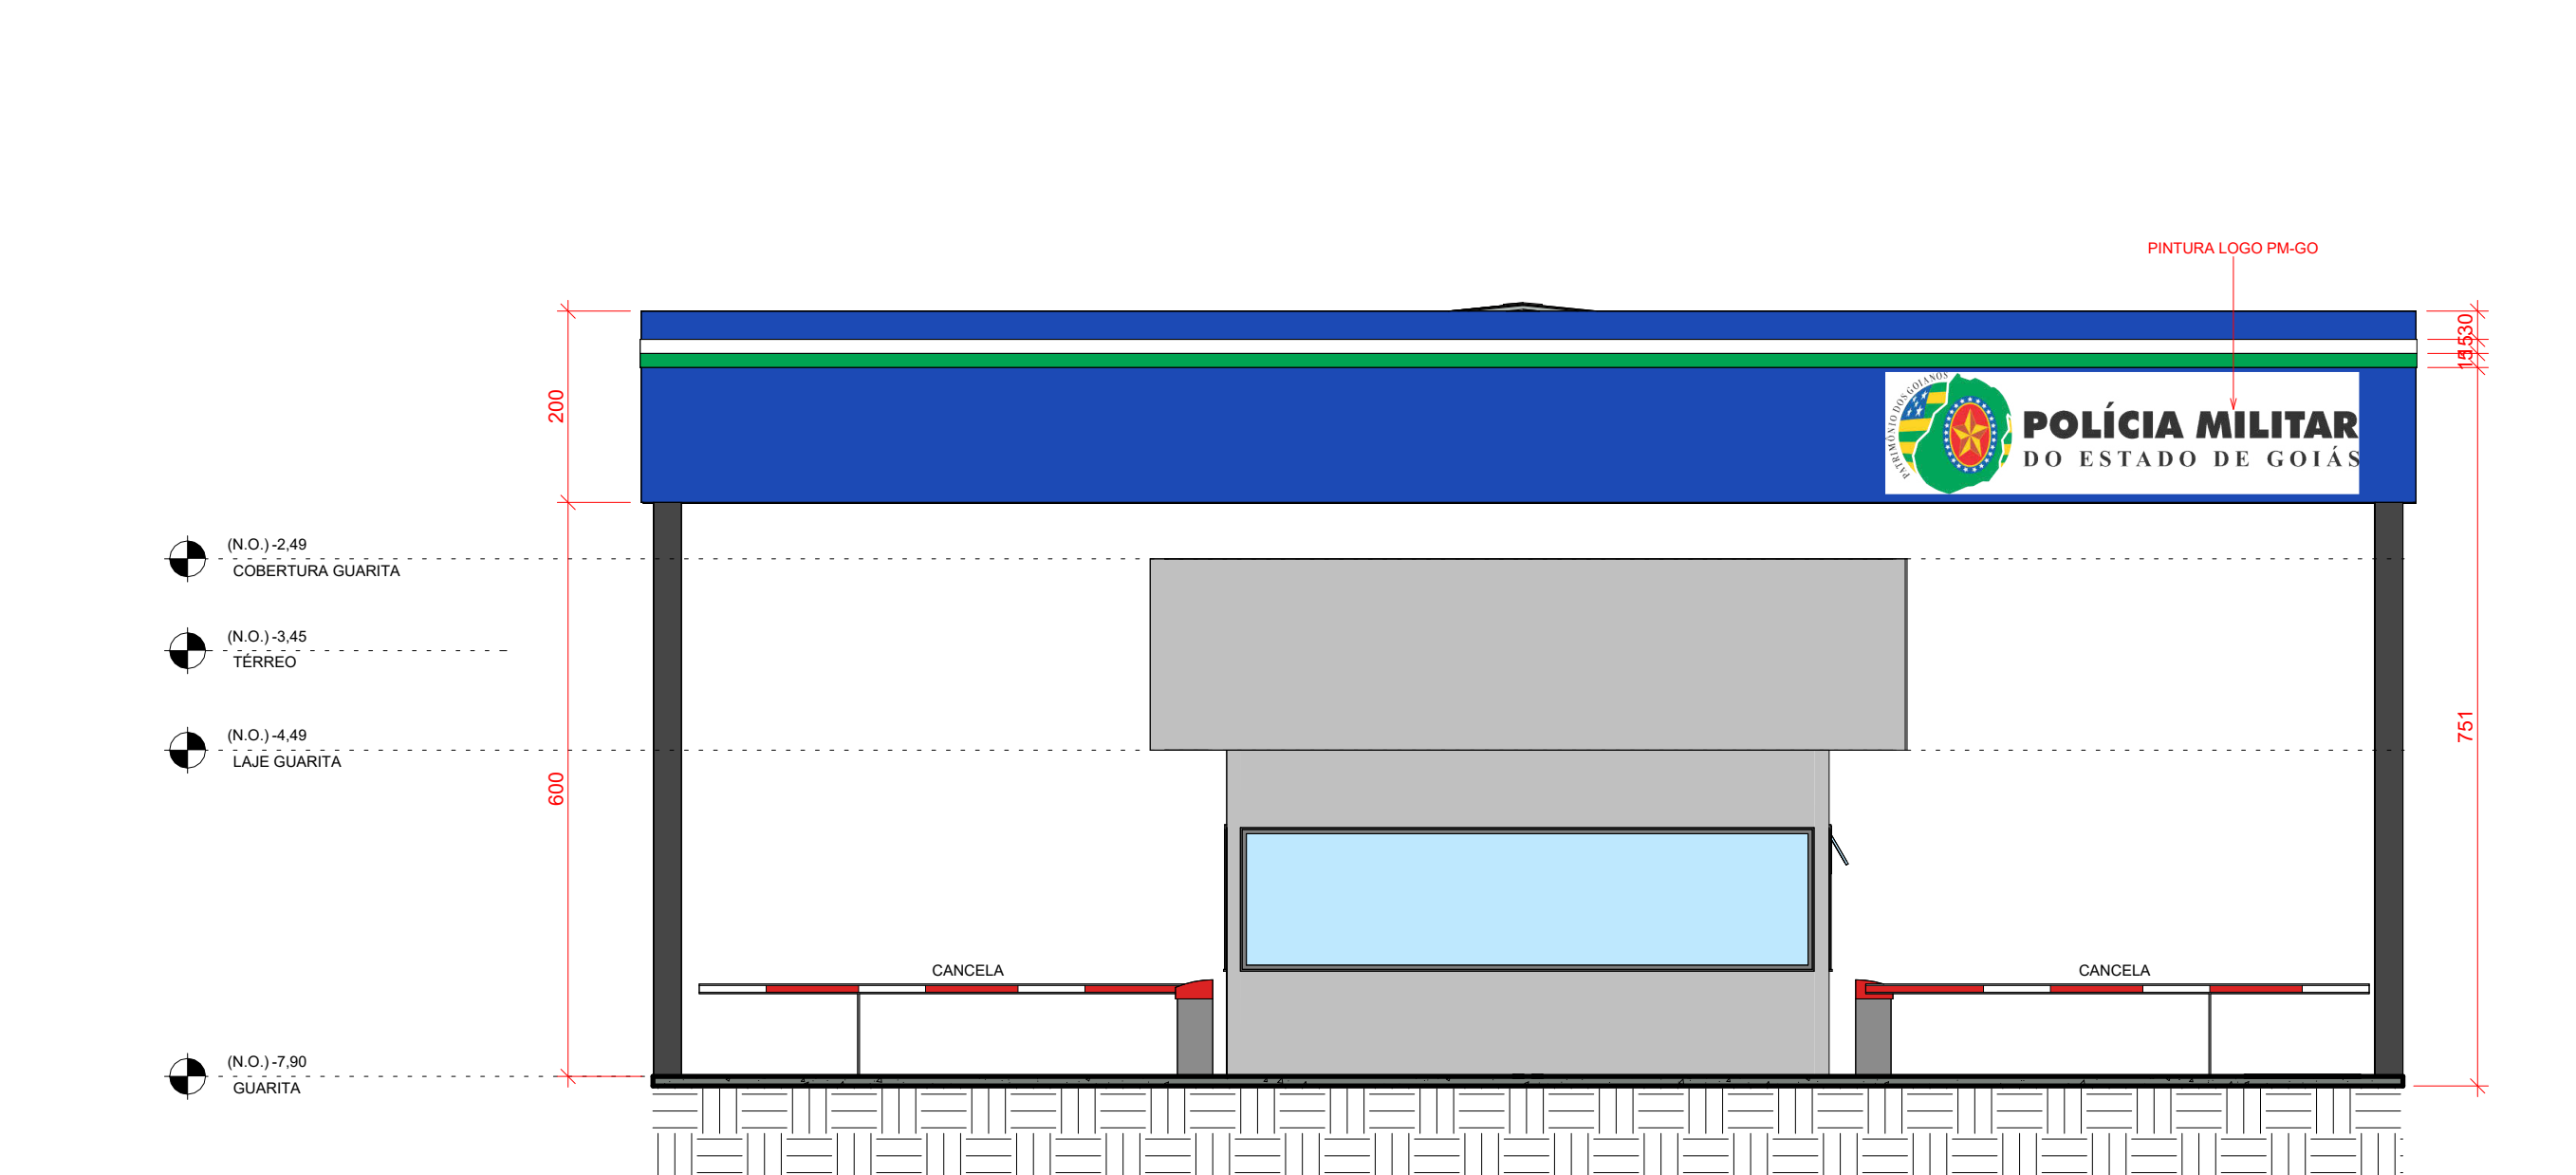


3 CORTE DD
ESCALA 1:75

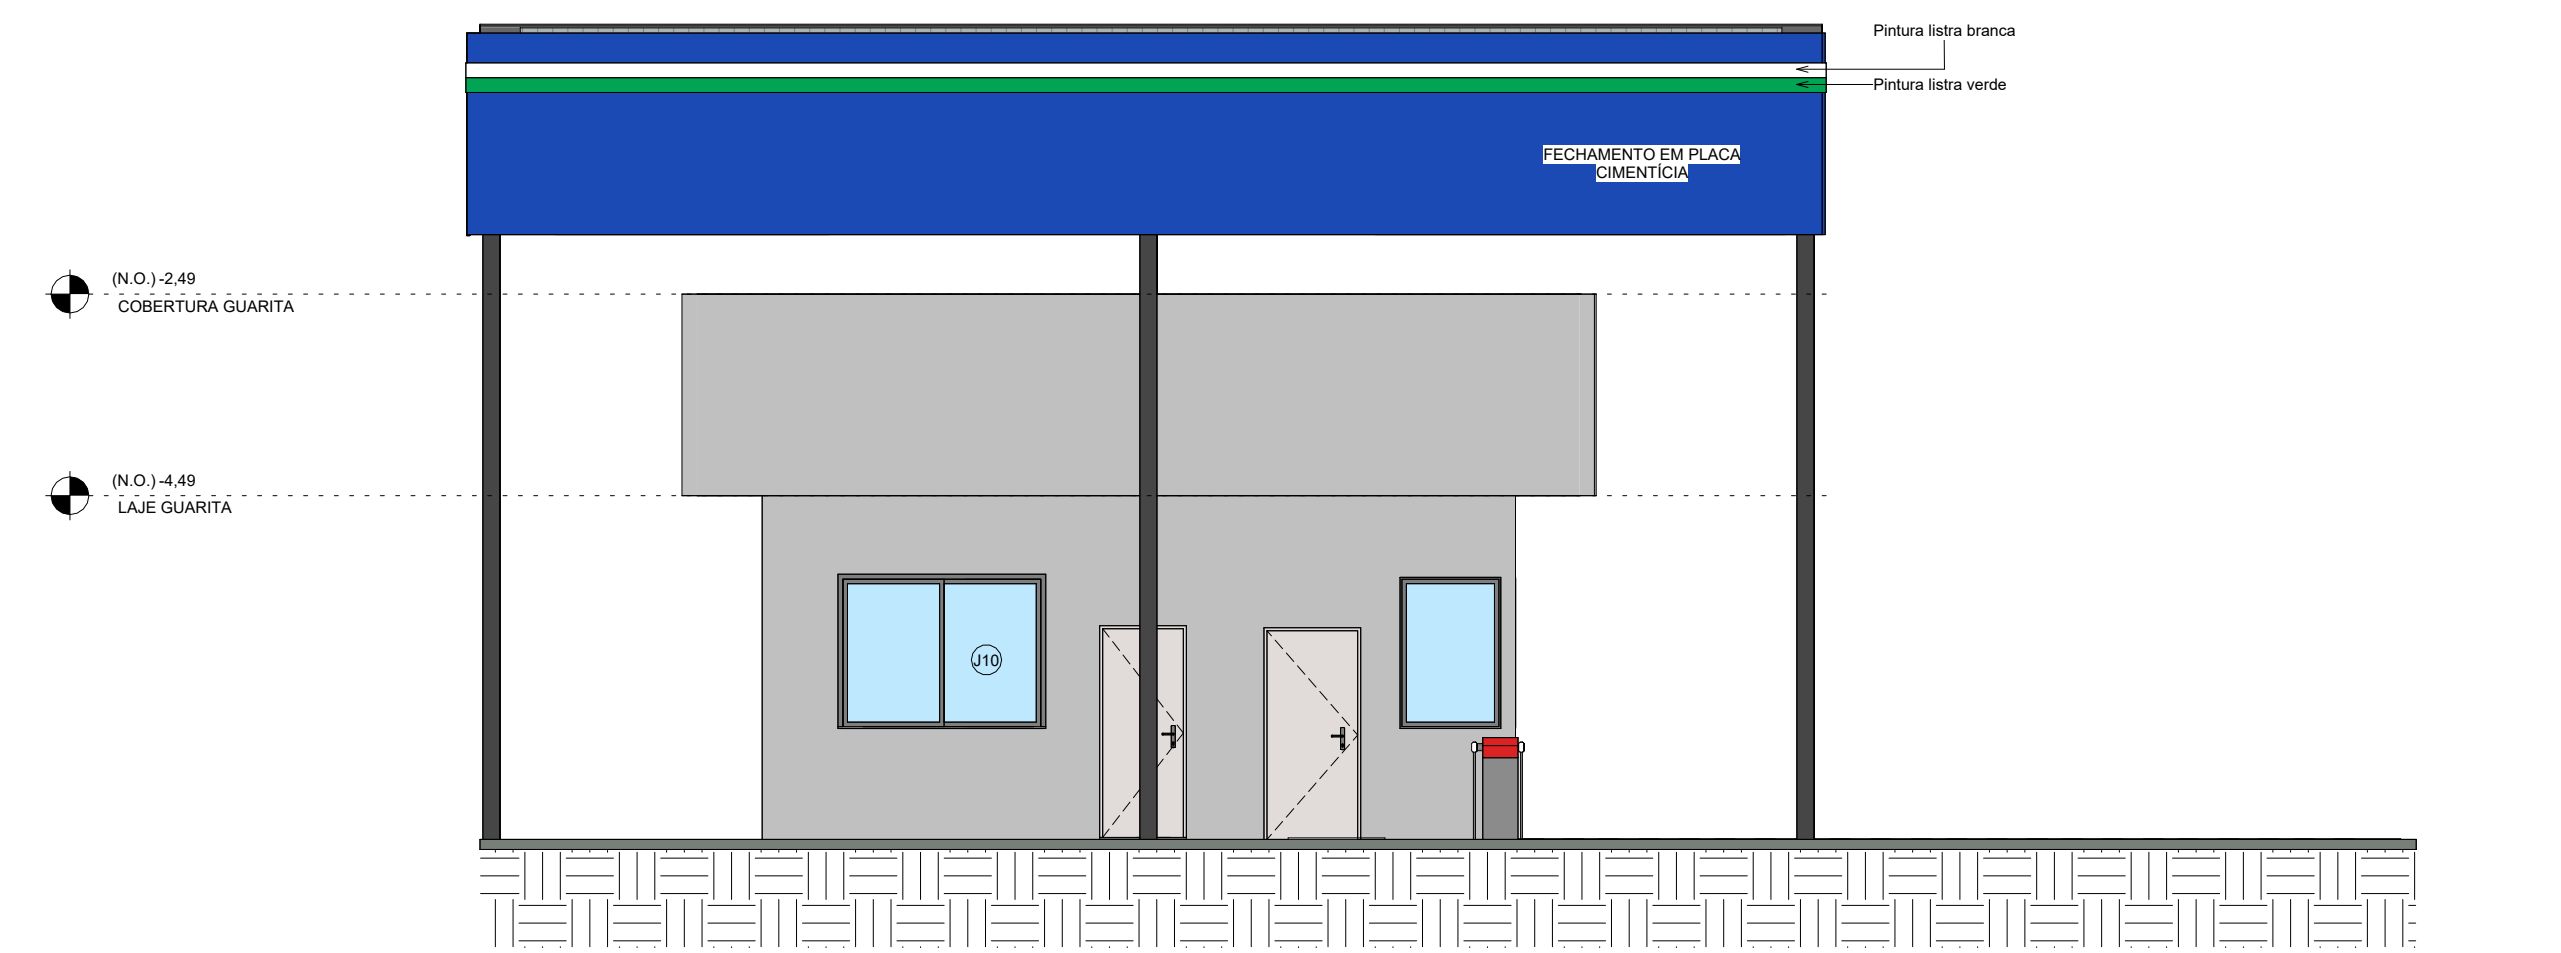

7 GUARITA - VISTA LATERAL ESQUERDA
ESCALA 1:75

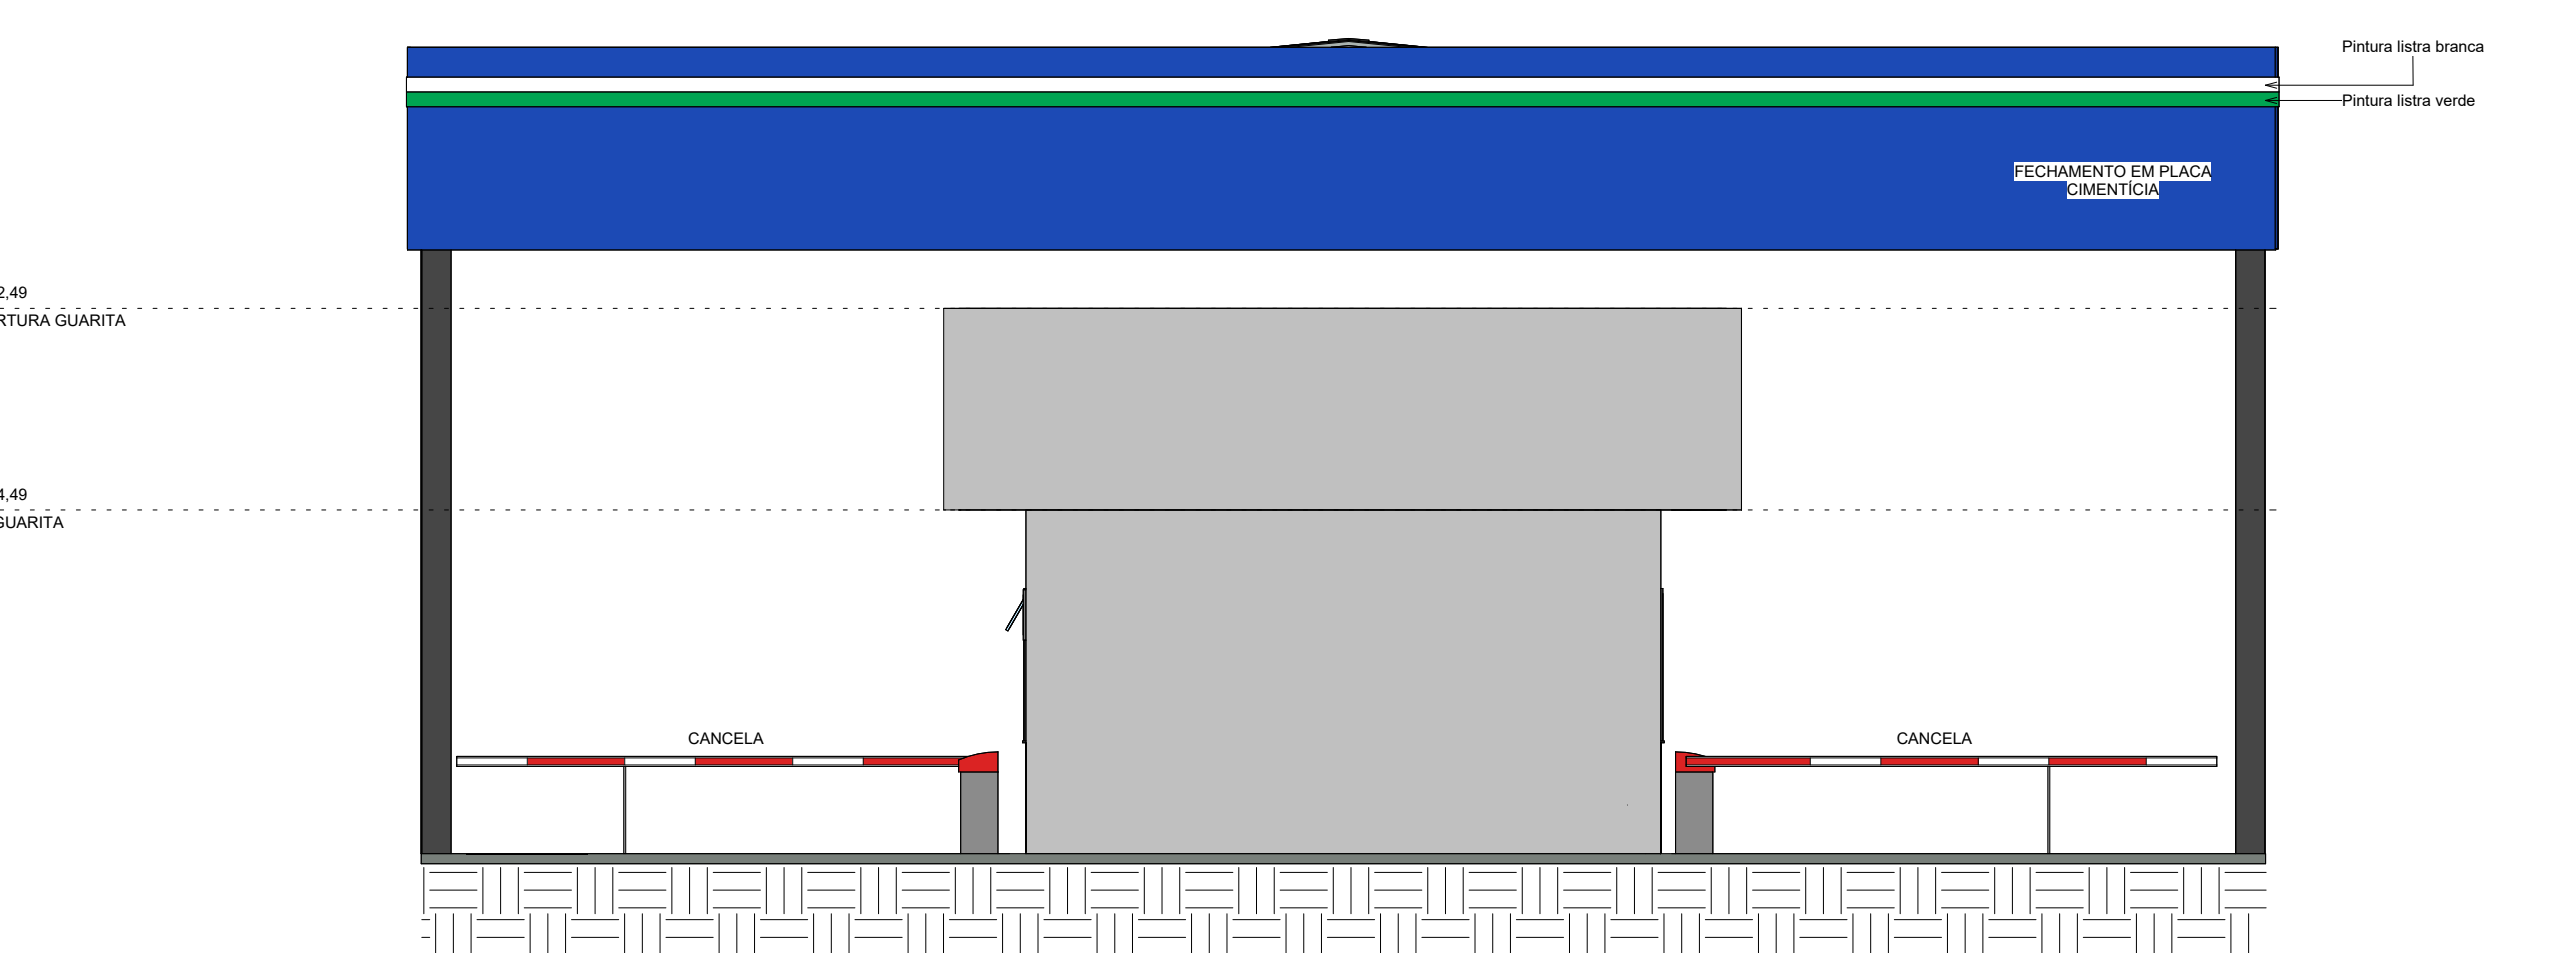

8 GUARITA - VISTA LATERAL DIREITA
ESCALA 1:75

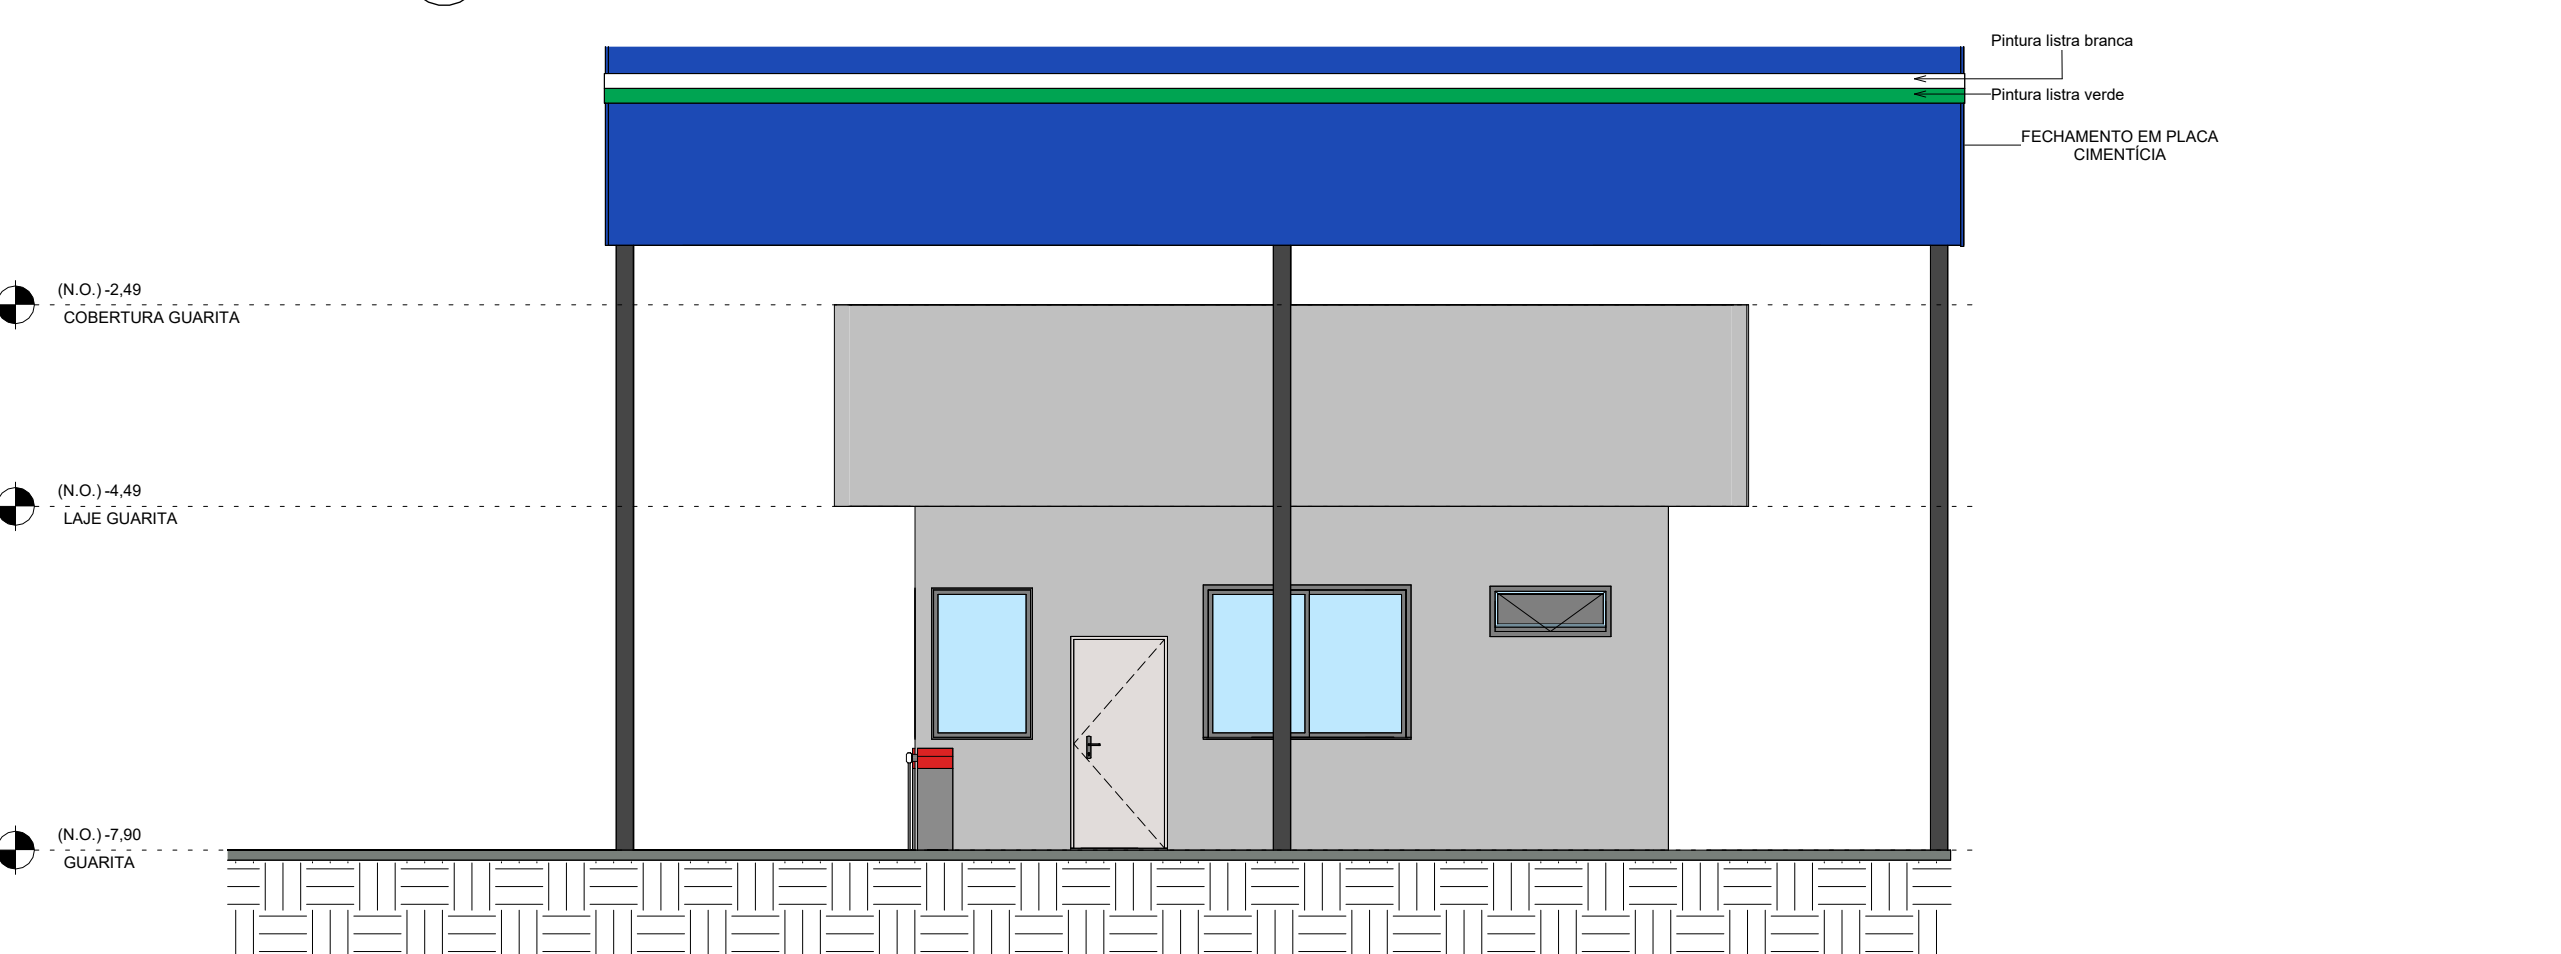

9 GUARITA - VISTA LATERAL DIREITA
ESCALA 1:75

QUANTITATIVO PLACA CIMENTÍCIA	
Descrição	Área
PLACA CIMENTÍCIA	18,50 m²
PLACA VERDE	13,50 m²
PLACA CIMENTÍCIA (TERRAÇO)	18,50 m²
QUANTITATIVO CALHA	
Tipo	Comprimento
Calha 5cm	28,63
QUANTITATIVO RUFOS	
Tipo	Comprimento
Canal	13,32
RUFOS	124,87
QUANTITATIVO TELHADO	
Tipo	Área
TELHADO METÁLICO TRAPEZOIDAL	310,87 m²

REV.	FASE	DESCRIÇÃO DA REVISÃO	DATA	AUTOR
00	EMISSÃO FINAL PROJETO EXECUTIVO		08/09/2023	EDSON

APROVAÇÃO:

ARQUITETURA

CONSTRUÇÃO DA COBERTURA DA GUARITA DO COMANDO DE APOIO LOGÍSTICO E TECNOLOGIA DE INFORMACÃO - CALTI/PMGO

Endereço: RUA 115, Nº 4, SETOR SUL - GOÂNIA (GO), CEP: 74.085-328

EDIFICAÇÃO INSTITUCIONAL ESTADUAL
REFORMA COBERTURA GUARITA

Proprietário: POLÍCIA MILITAR DO ESTADO DE GOIÁS - PMGO
CNPJ: 01.409.871/0001-73

Autor do projeto: EDSON HUGO RIBEIRO FILHO
CAU A144460-3

Responsável Técnico: EDSON HUGO RIBEIRO FILHO
CAU A144460-3

LOCALIDADE	DESCRIÇÃO DOS DESENHOS	ÁREA COBERTA	FOLHA
GOIÂNIA	GUARITA	248,95 m²	01/01

EMPRESA: ENGENHARIA E CONSTRUÇÃO Jp

DESENHO: JOSÉ MÁCIO

DATA: 08/09/2023 10:43:43

ESCALA: 1:75